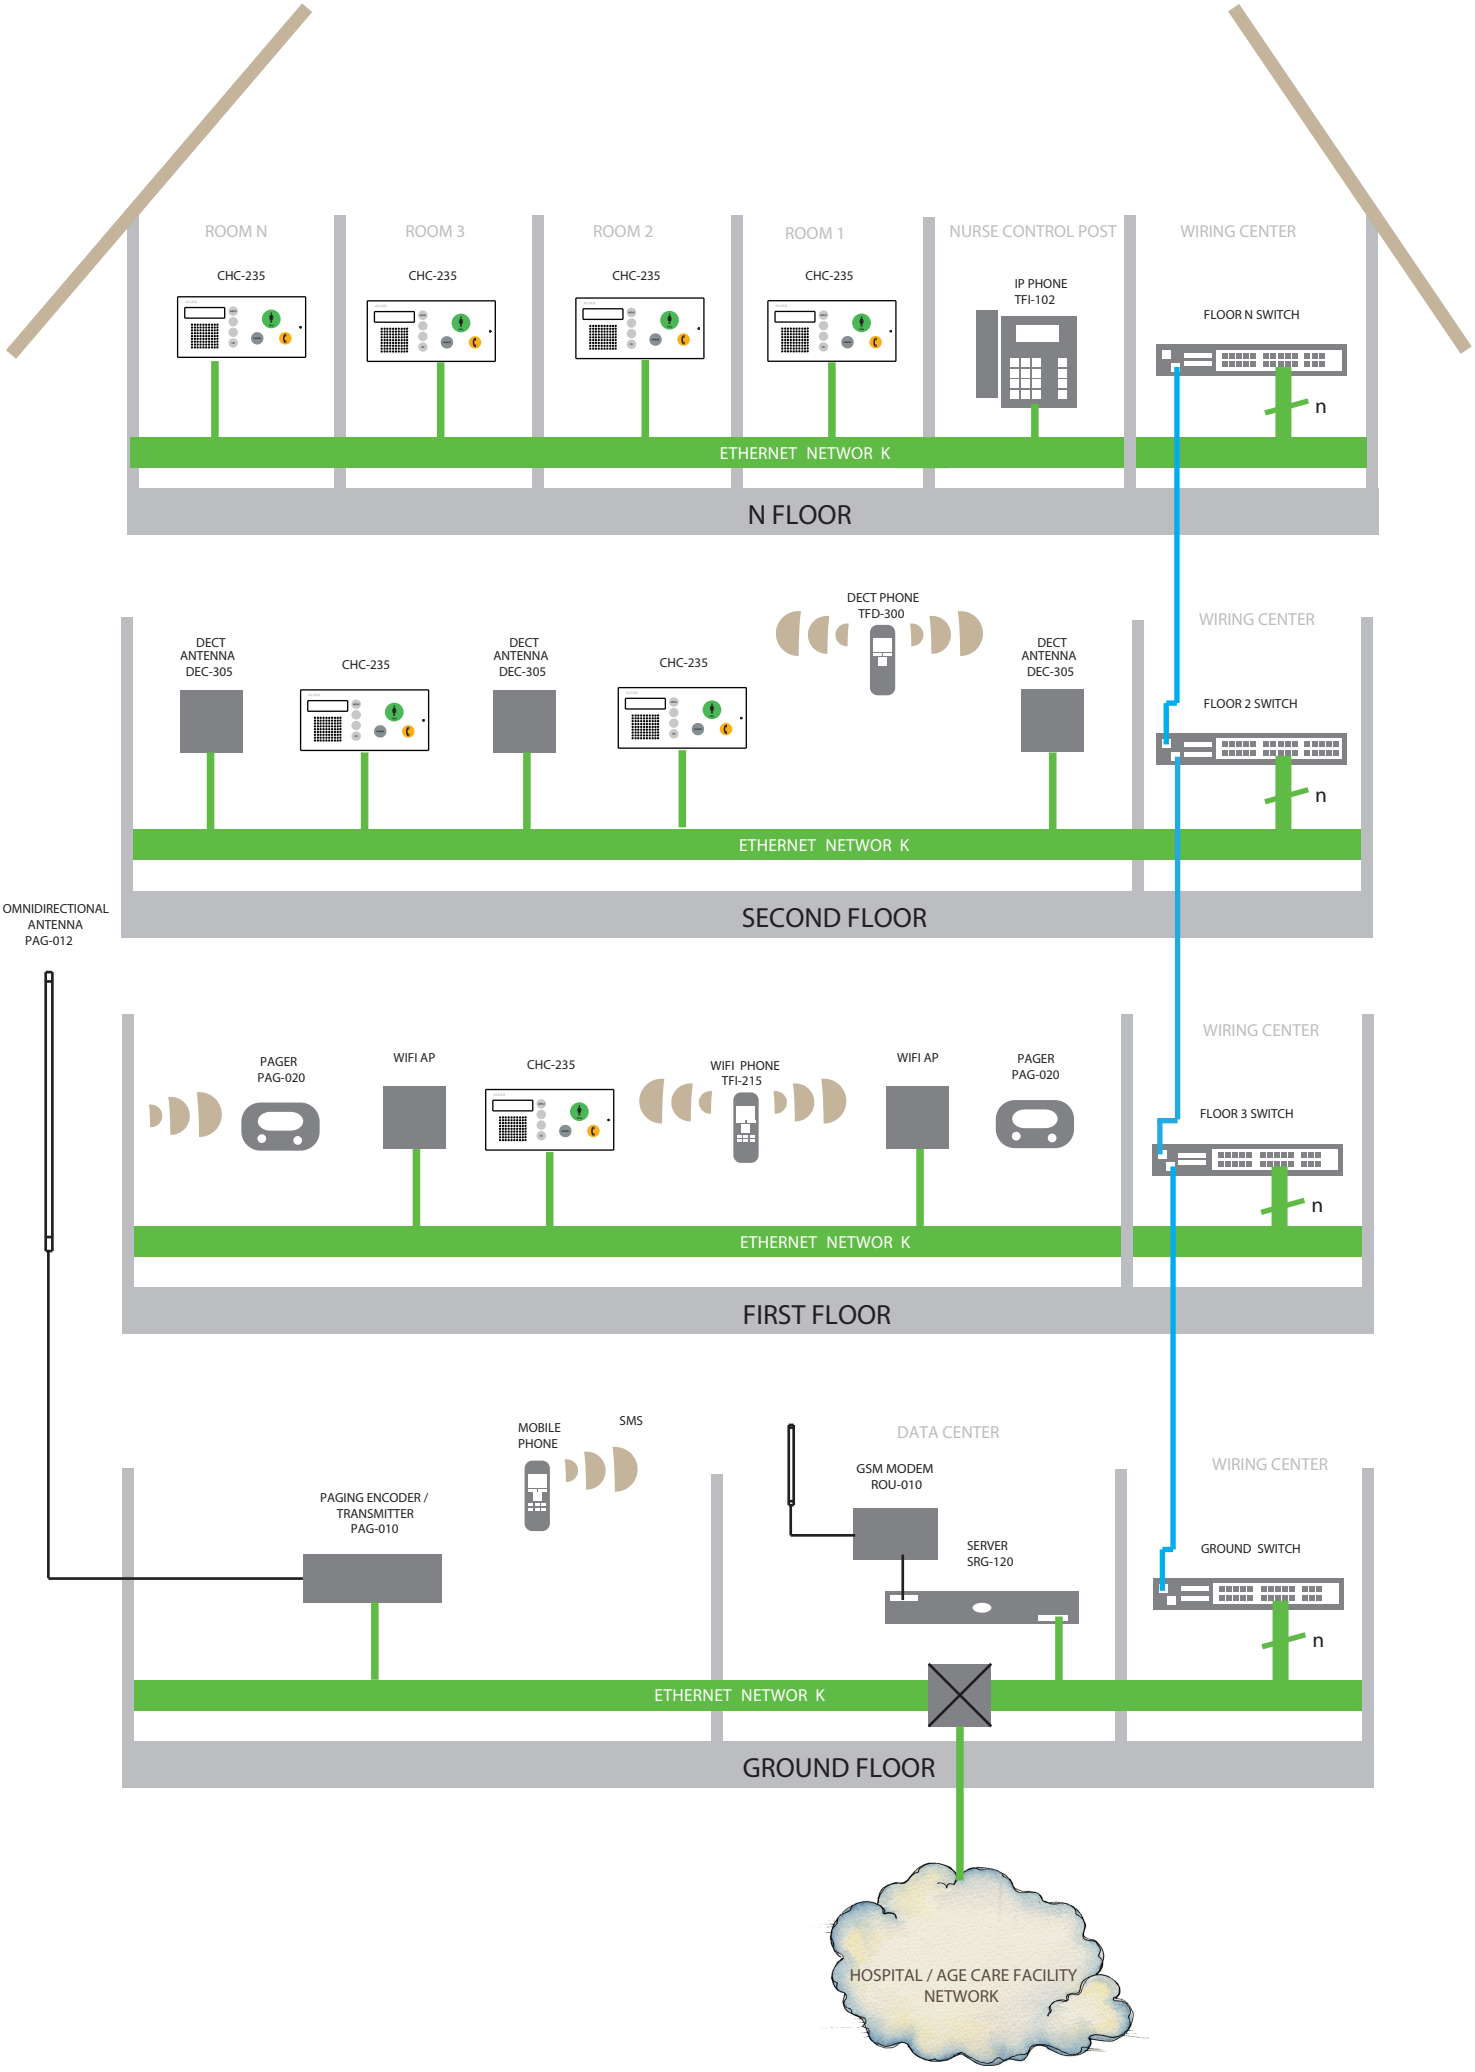
ROOM N
CHC-235
ROOM 3
CHC-235
ROOM 2
CHC-235
ROOM 1
CHC-235
NURSE CONTROL POST
IP PHONE
TFI-102
WIRING CENTER
FLOOR N SWITCH
n
ETHERNET NETWOR K
N FLOOR
DECT PHONE
TFD-300
WIRING CENTER
DECT
ANTENNA
DEC-305
CHC-235
DECT
ANTENNA
DEC-305
CHC-235
DECT
ANTENNA
DEC-305
FLOOR 2 SWITCH
n
ETHERNET NETWOR K
SECOND FLOOR
OMNIDIRECTIONAL
ANTENNA
PAG-012
WIRING CENTER
PAGER
PAG-020
WIFI AP
CHC-235
WIFI PHONE
TFI-215
WIFI AP
PAGER
PAG-020
FLOOR 3 SWITCH
n
ETHERNET NETWOR K
FIRST FLOOR
MOBILE
PHONE
SMS
DATA CENTER
GSM MODEM
ROU-010
WIRING CENTER
PAGING ENCODER /
TRANSMITTER
PAG-010
SERVER
SRG-120
GROUND SWITCH
n
ETHERNET NETWOR K
GROUND FLOOR
HOSPITAL / AGE CARE FACILITY
NETWORK